

СТРОИТЕЛЬНЫЙ ЧЕРТЕЖ ПАССАЖИРСКОГО ЛИФТА БЕЗ МАШИННОГО ОТДЕЛЕНИЯ

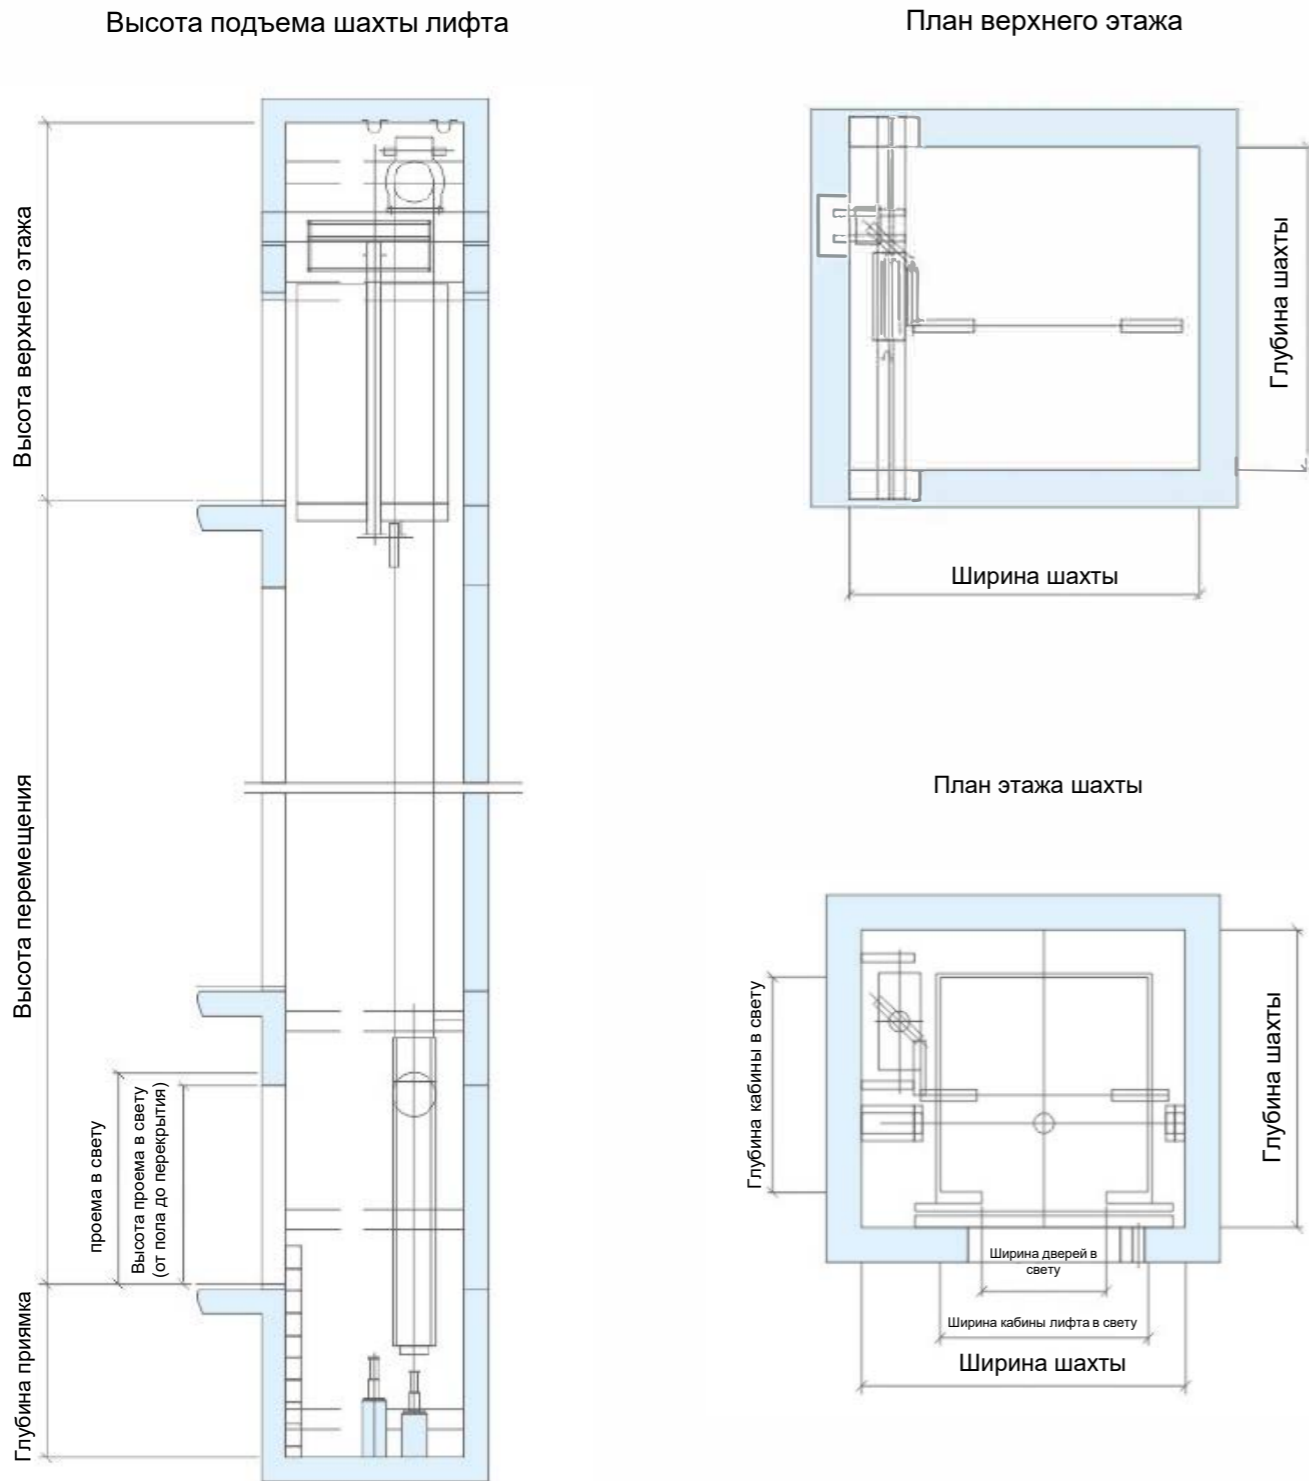


Таблица технических параметров строительного плана пассажирского лифта без машинного отделения

Номинальная грузоподъемность	Номинальная скорость	Чистый размер кабины			Чистый размер дверного проема		Чистый размер подъемной шахты			
		Высота	Ширина	Глубина	Ширина	Высота	Ширина	Глубина	Глубина котлована	Высота верхнего этажа
450	1.0	2300	1000	1200	700	2100	1550	1750	1400	4300
	1.5						1550	1750	1500	4500
	1.75						1550	1750	1600	4600
630	1.0	2300	1200	1300	800	2100	1650	1950	1400	4300
	1.5						1650	1950	1500	4500
	1.75						1650	1950	1600	4600
800	1.0	2300	1400	1350	800	2100	1700	2150	1400	4300
	1.5						1700	2150	1500	4500
	1.75						1700	2150	1600	4600
	2.0						1700	2400	1700	5600
	2.5						1700	2400	2000	5800
1000	1.0	2300	1400	1600	900	2100	1950	2150	1400	4300
	1.5						1950	2150	1500	4500
	1.75						1950	2150	1600	4600
	2.0						1950	2450	1700	5600
	2.5						1950	2450	2000	5800
1050	1.0	2300	1500	1600	900	2100	1950	2250	1400	4300
	1.5						1950	2250	1500	4500
	1.75						1950	2250	1600	4600
	2.0						1950	2500	1700	5600
	2.5						1950	2500	2000	5800
1150	1.0	2300	1500	1700	1000	2100	2050	2450	1500	5000
	1.5						2050	2450	1600	5200
	1.75						2050	2450	1700	5300
	2.0						2050	2650	1700	5600
	2.5						2050	2650	2000	5800
1250	1.0	2400	1550	1800	1100	2100	2150	2600	1500	5100
	1.5						2150	2600	1600	5300
	1.75						2150	2600	1700	5400
	2.0						2150	2800	1700	5700
	2.5						2150	2800	2000	5900
1350	1.0	2400	1600	1850	1100	2100	2200	2600	1500	5100
	1.5						2200	2600	1600	5300
	1.75						2200	2600	1700	5400
	2.0						2200	2800	1700	5700
	2.5						2200	2800	2000	5900
1600	1.0	2400	1750	1900	1100	2100	2300	2650	1500	5100
	1.5						2300	2650	1600	5300
	1.75						2300	2650	1700	5400
	2.0						2300	2900	1700	5700
	2.5						2300	2900	2000	5900
1800	1.0	2400	1800	1950	1200	2100	2350	2850	1500	5300
	1.5						2350	2850	1600	5500
	1.75						2350	2850	1700	5600
	2.0						2350	3050	1800	5900
	2.5						2350	3050	2100	6100
2000	1.0	2400	1800	2200	1200	2100	2550	2850	1500	5300
	1.5						2550	2850	1600	5500
	1.75						2550	2850	1700	5600
	2.0						2550	3050	1800	5900
	2.5						2550	3050	2100	6100

* Примечание. Приведенные выше данные предназначены только для справки. Используйте в качестве критерия фактические данные инженерного проекта.